


芝生エリア レイアウト用

※グレーの部分は占有できません

※通路分の面積を控除しております。
3.0m以上（場所により難しい場合でも1.5m以上）の
通路確保は必ずお願いします。

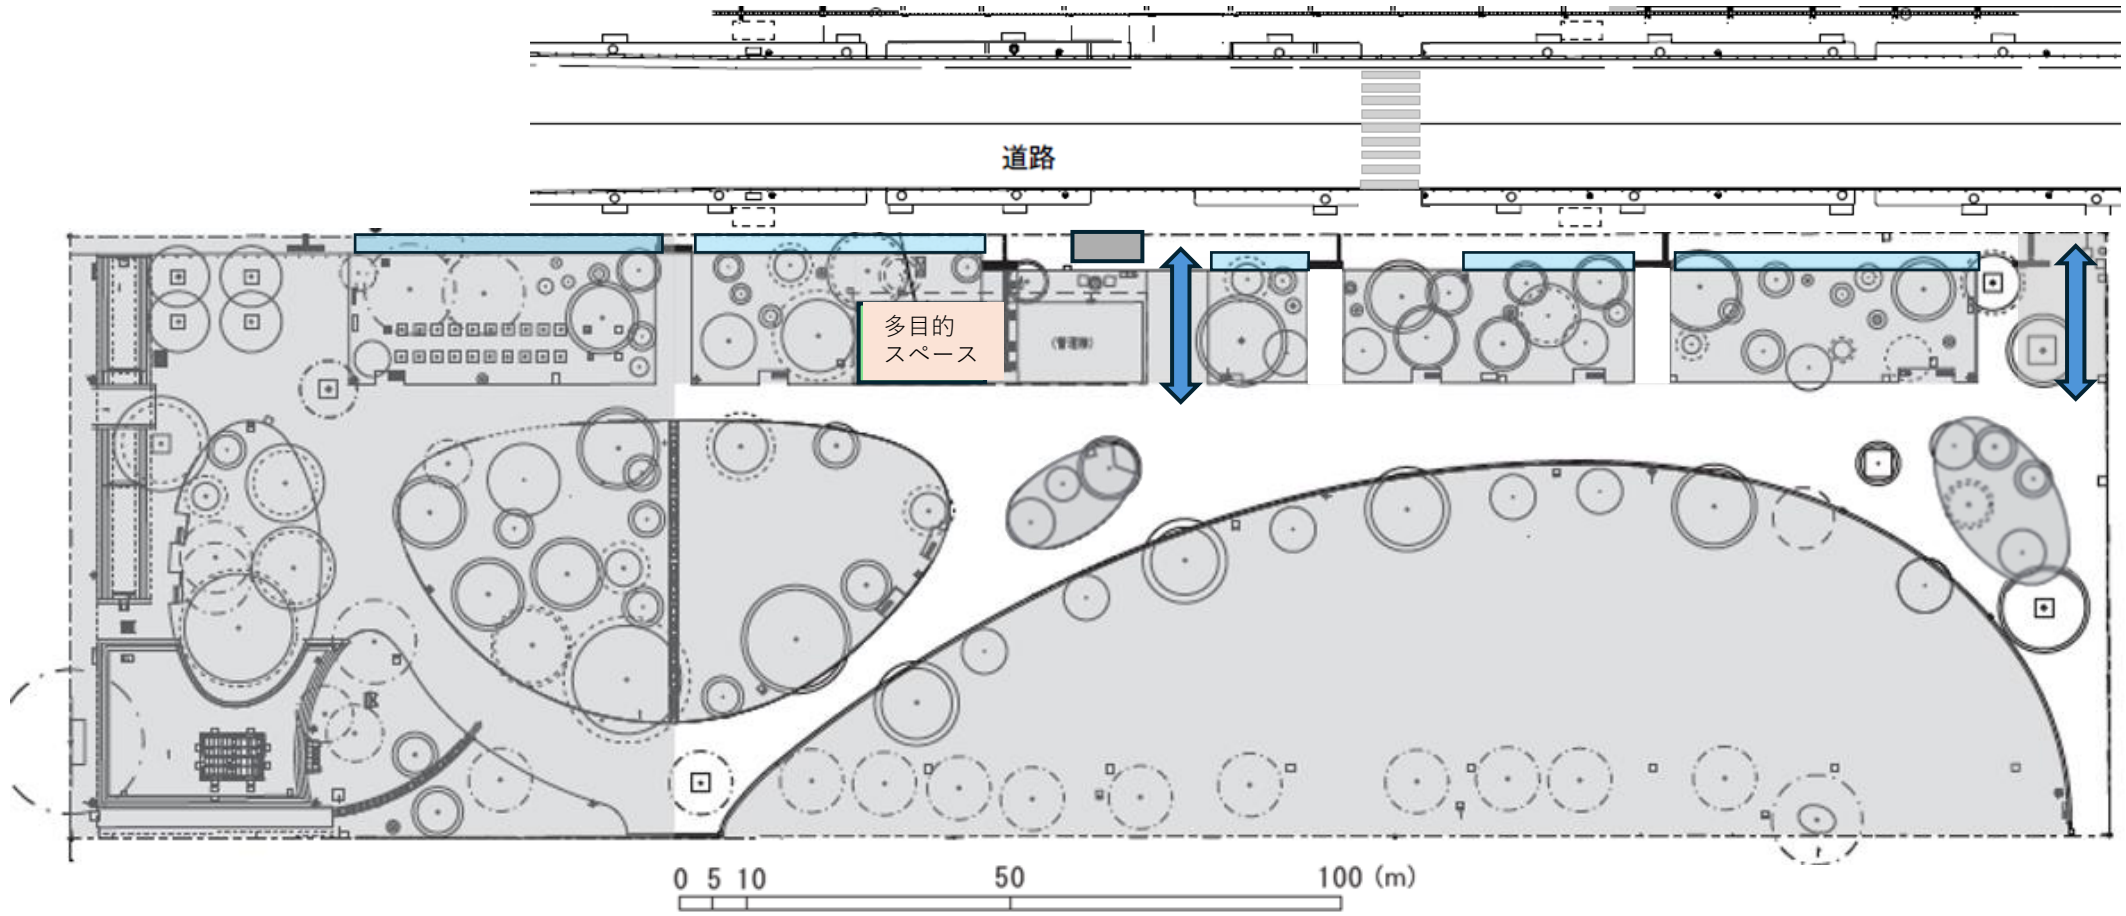

イベントエリア レイアウト用

※グレーの部分は占有できません

⇔ 部分の歩行者動線確保をお願いします。
動線上には設置物の設置はできません。

