
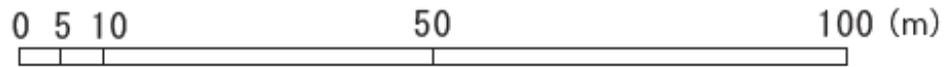




# 芝生エリア イベント用設備配置図

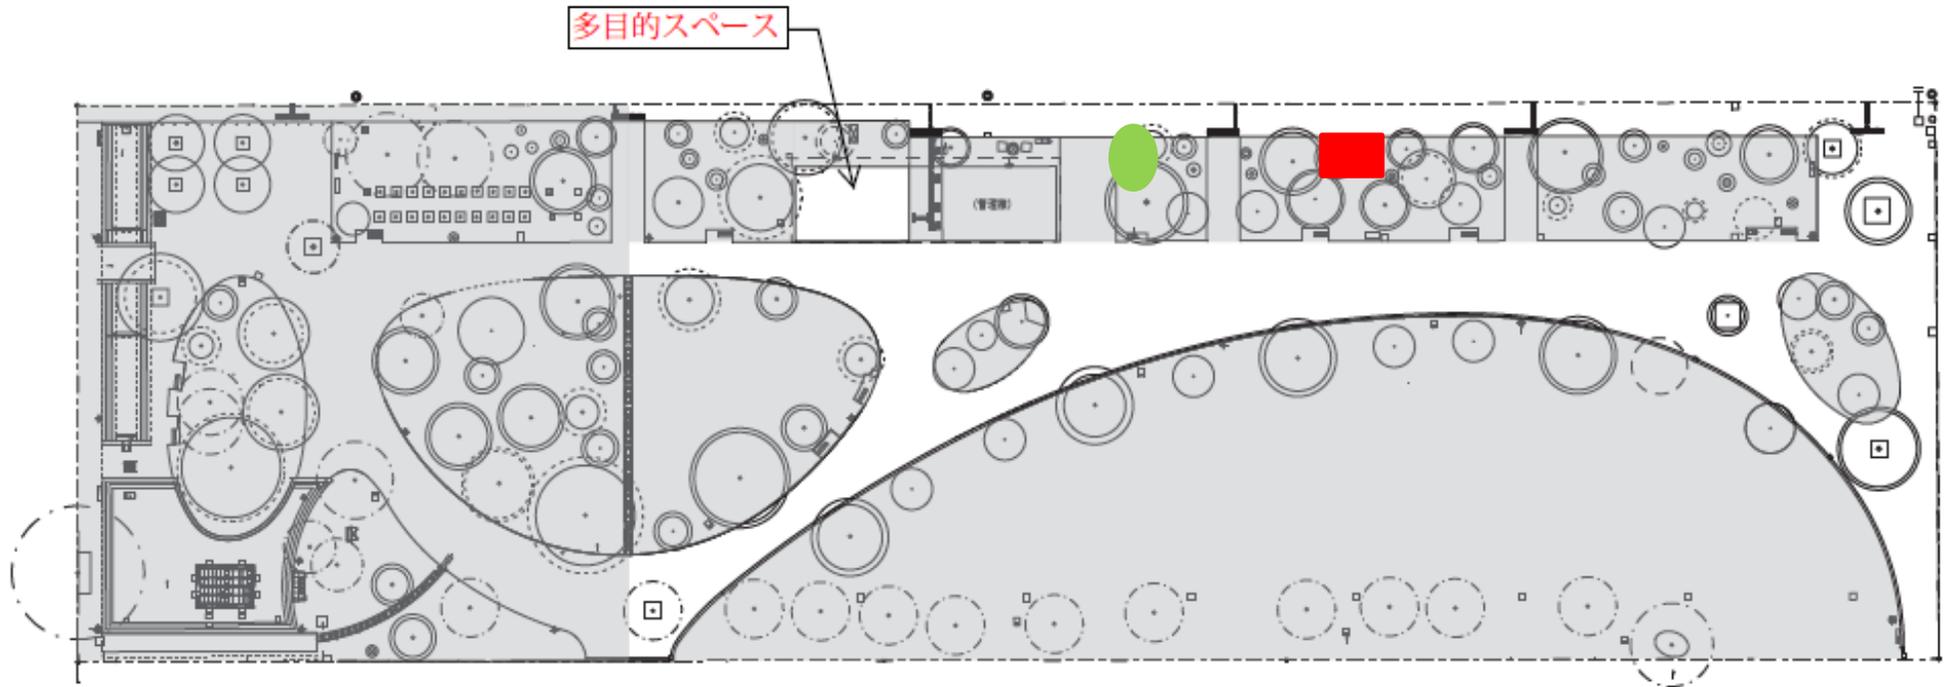



**■** 保守管理用分電盤 (30A)  
※別途、東京電力へ利用申請が必要

**●** 排水枳

イベントエリア イベント用設備配置図

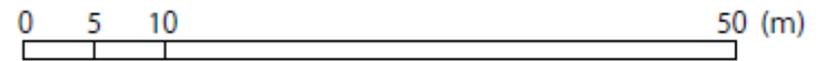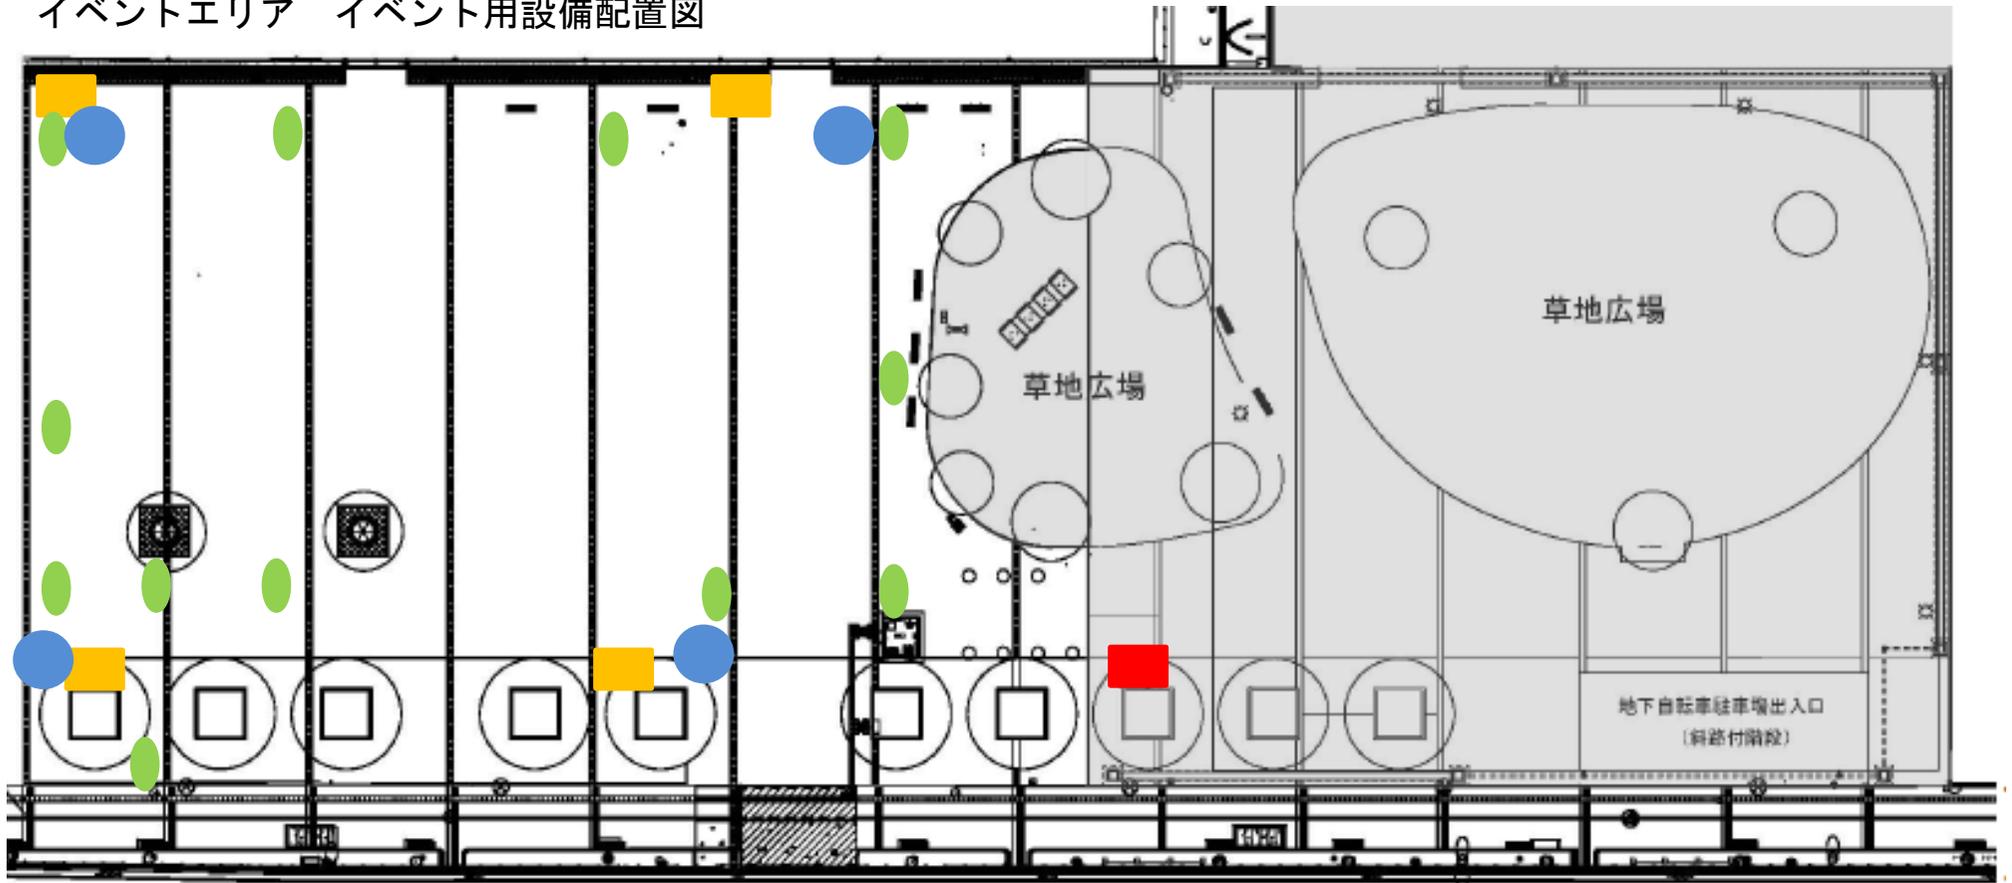

● 給水設備  
アタッチメント詳細図

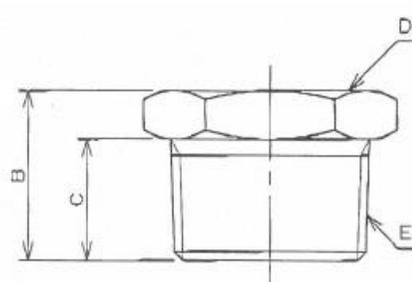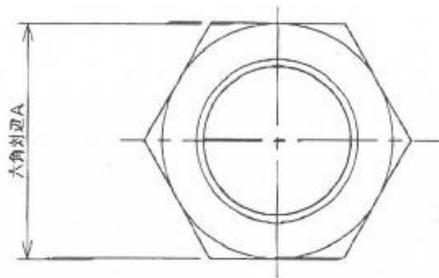

品番	6167-40×13
A	50.0mm
B	25.0mm
C	20.0mm
D	Rc1/2
E	R1 1/2

	分電盤 (動力) 交流三相3線式
	分電盤 (電灯) 交流単相3線式
	給水設備
	排水設備